


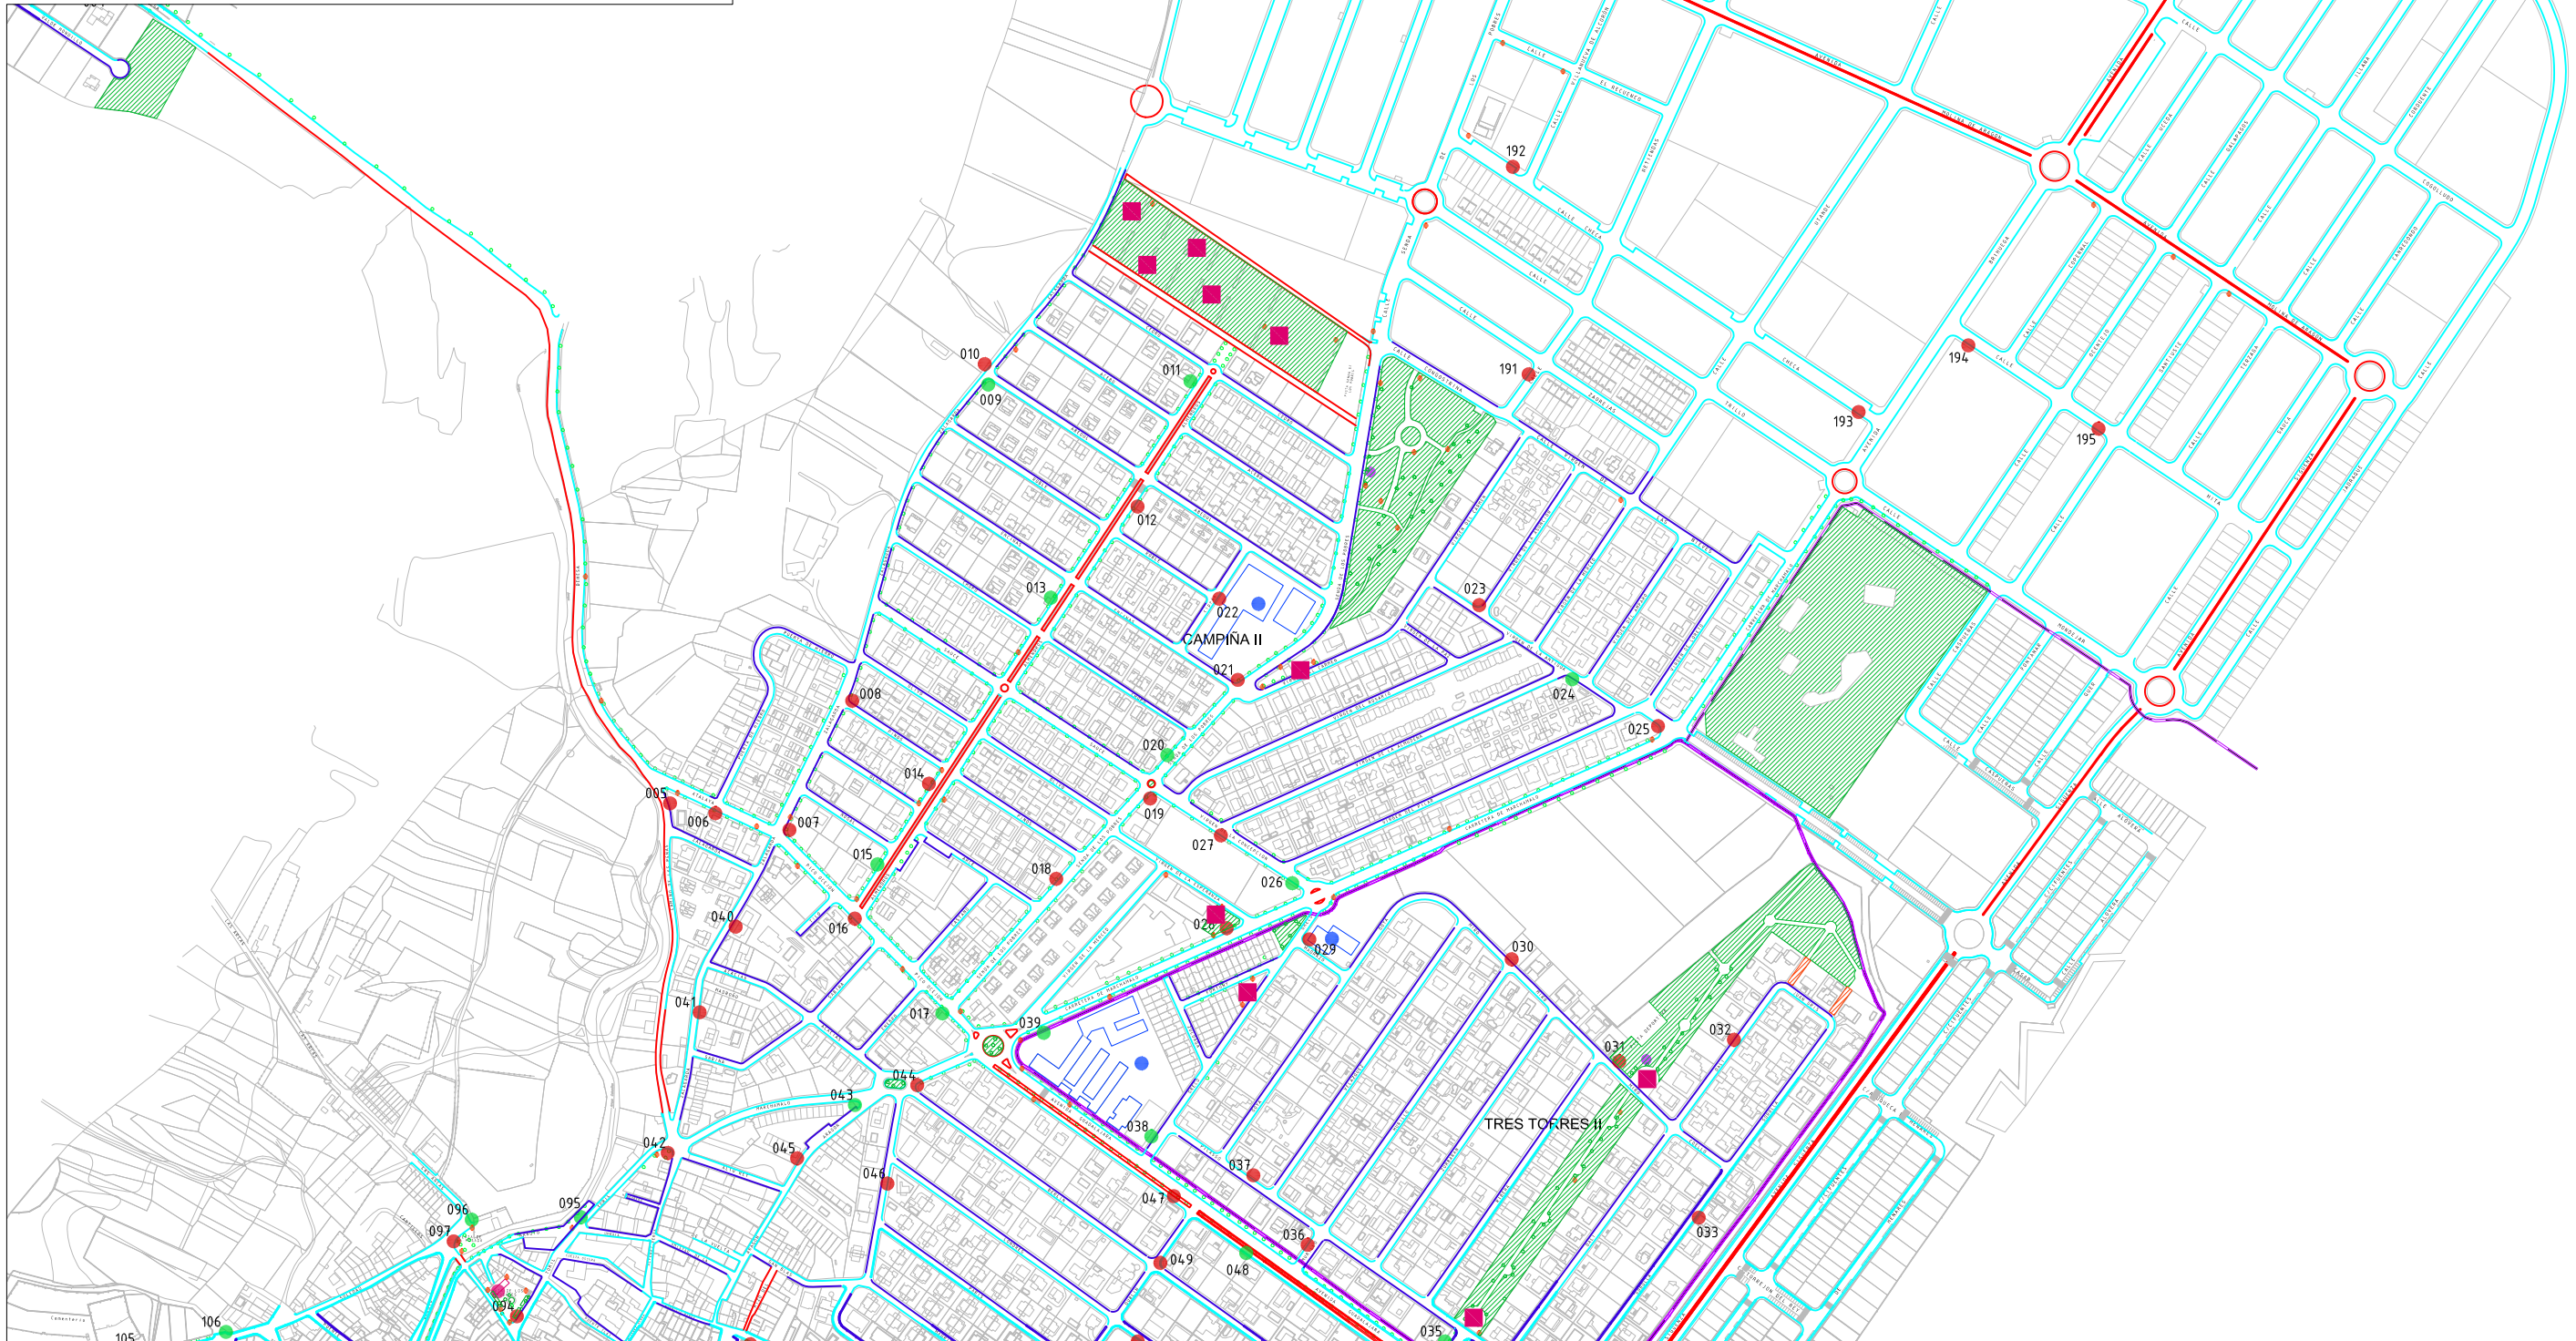

Ayuntamiento de
Cabanillas del Campo
(Guadalajara)

MARZO 2019

	CARRIL BICI		ZONA CON ÁRBOLES
	ZONA PEATONAL		ZONA AJARDINADA Y PARQUES
	0-2m MANUAL		PUNTO DE CONTENEDOR
	0-2m MECANIZABLE		PAPELERA
	0m MANUAL		PIPICAN
	0m MECANIZABLE		ZONA INFANTIL
			ZONA ESCOLAR




AUDITORIA DE LOS SERVICIOS DE LIMPIEZA VIARIA Y MANTENIMIENTO DE ZONAS VERDES DE CABANILLAS DEL CAMPO



Ayuntamiento de
Cabanillas del Campo
(Guadalajara)

MARZO 2019

	CARRIL BICI		ZONA CON ÁRBOLES
	ZONA PEATONAL		ZONA AJARDINADA Y PARQUES
	0-2m MANUAL		PUNTO DE CONTENEDOR
	0-2m MECANIZABLE		PAPELERA
	0m MANUAL		PIPICAN
	0m MECANIZABLE		ZONA INFANTIL
			ZONA ESCOLAR

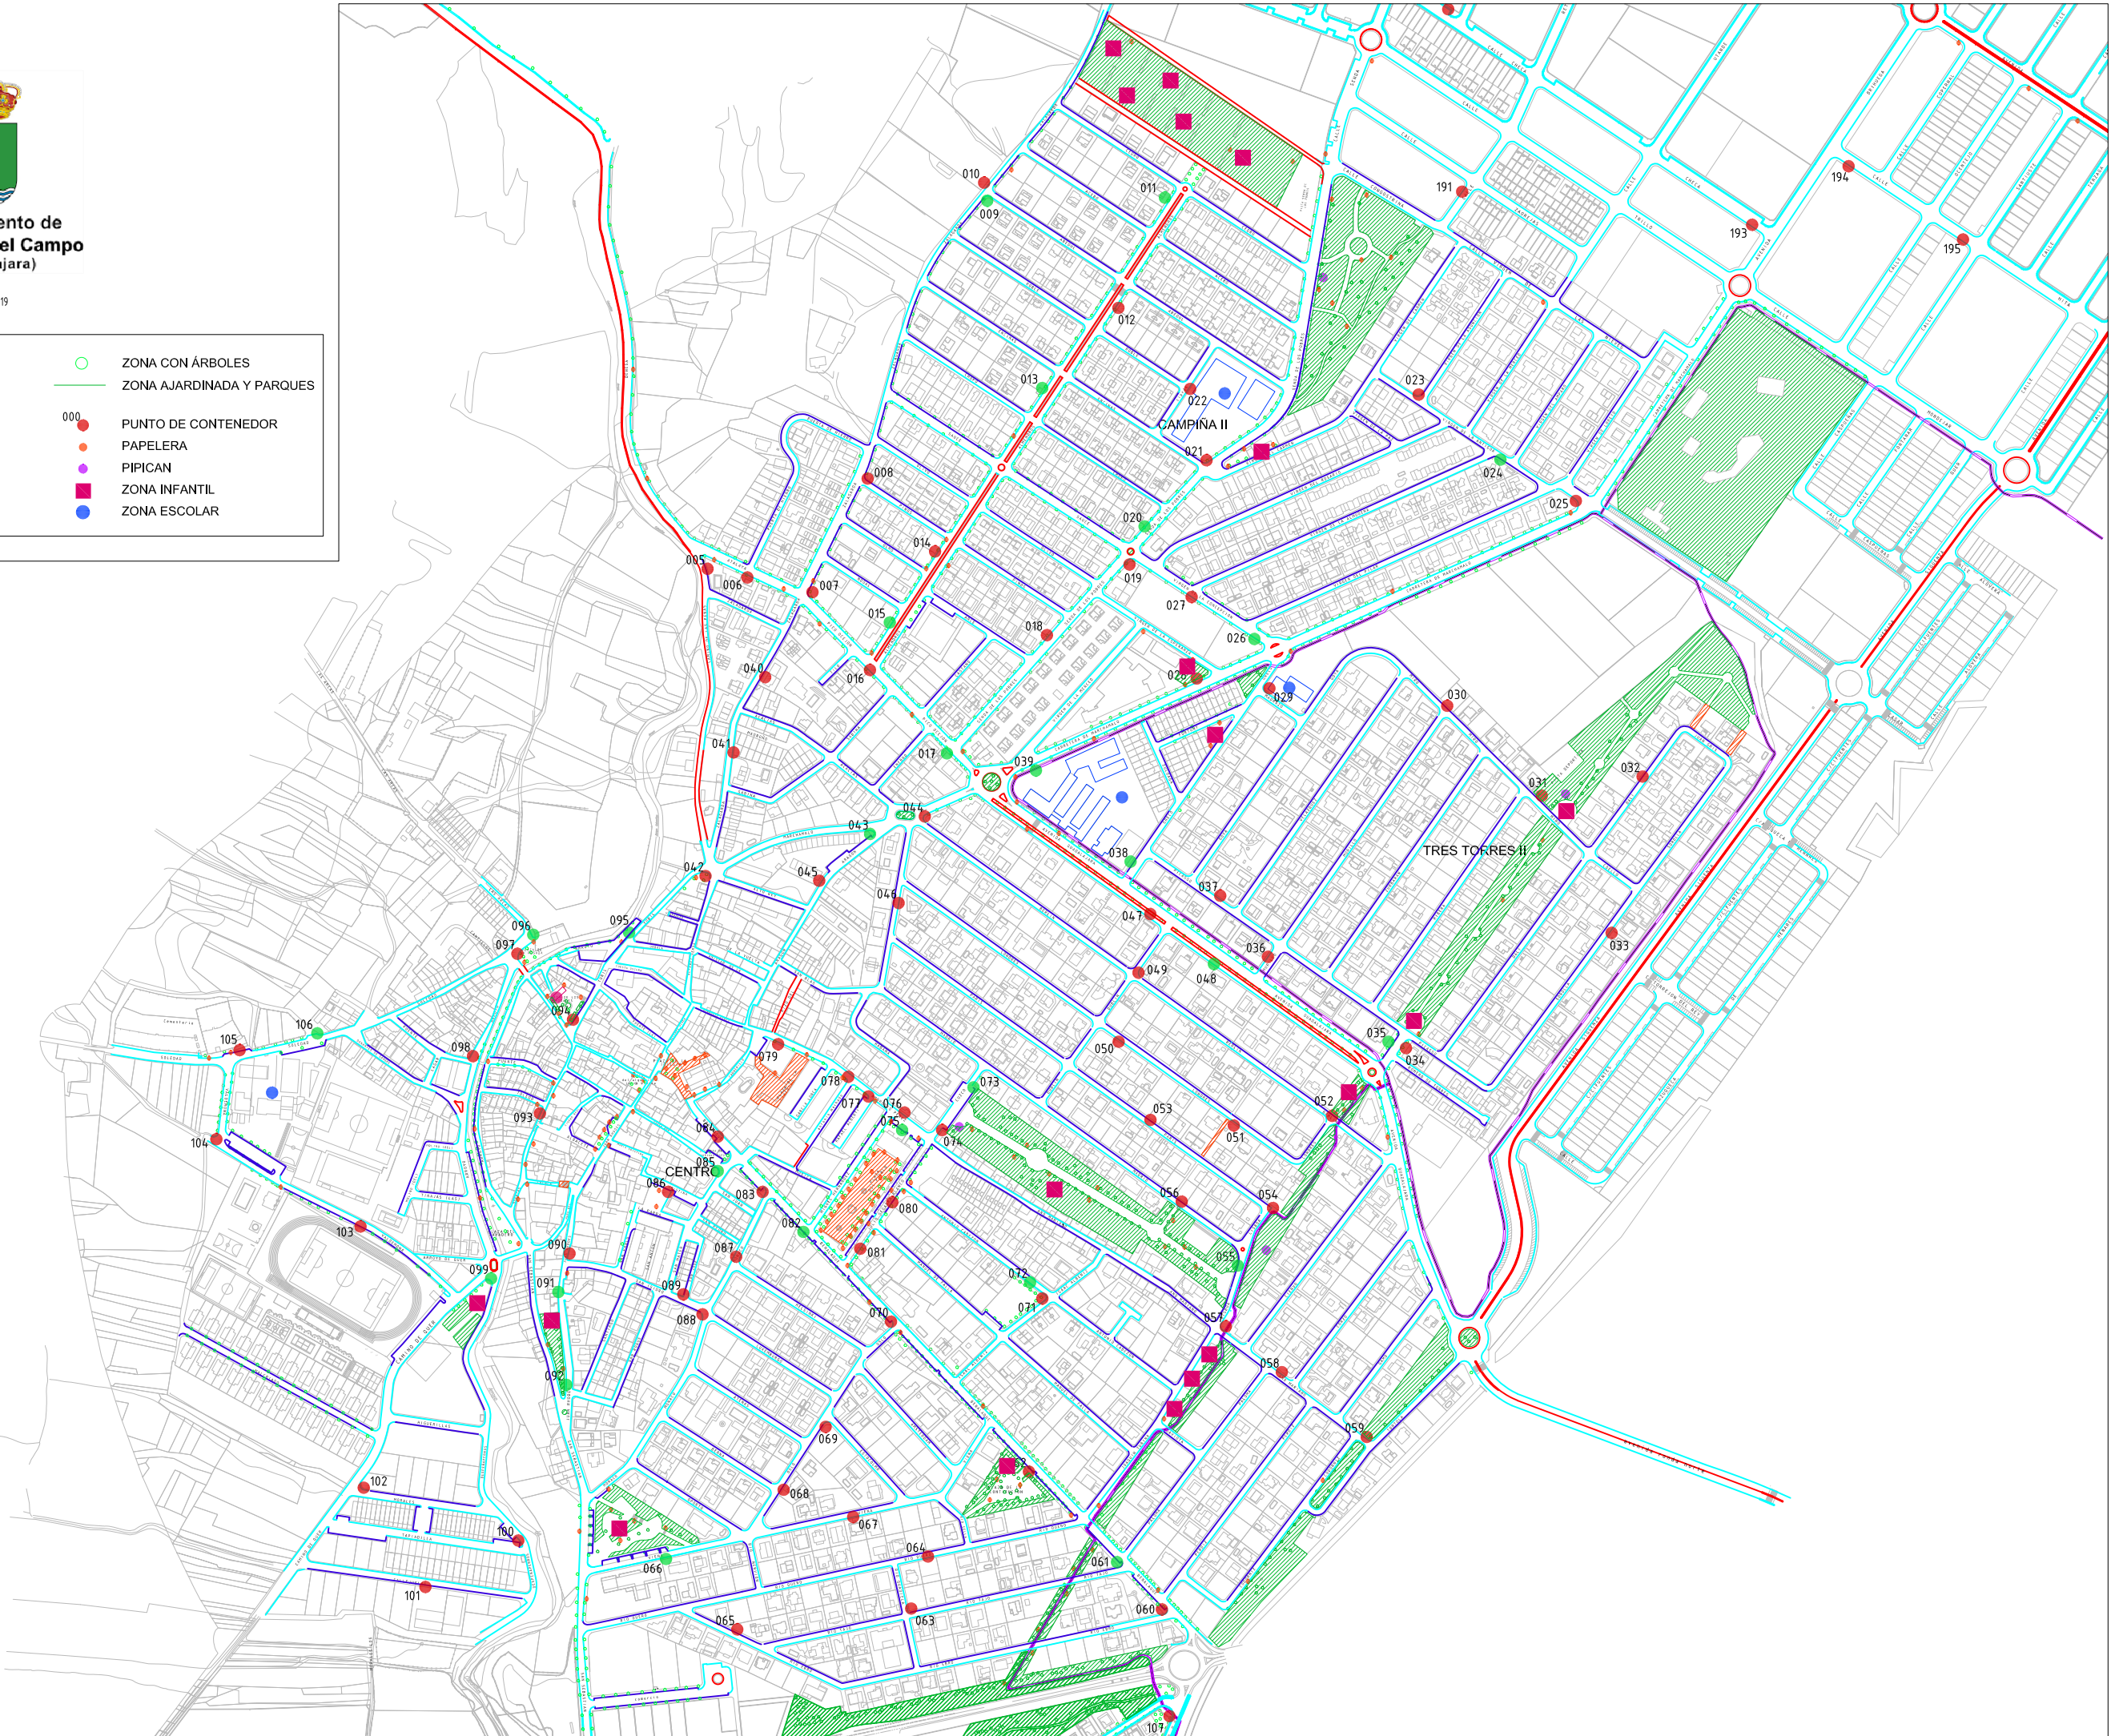


AUDITORIA DE LOS SERVICIOS DE LIMPIEZA VIARIA Y MANTENIMIENTO DE ZONAS VERDES DE CABANILLAS DEL CAMPO





Ayuntamiento de
Cabanillas del Campo
(Guadalajara)

MARZO 2019

	CARRIL BICI		ZONA CON ÁRBOLES
	ZONA PEATONAL		ZONA AJARDINADA Y PARQUES
	0-2m MANUAL		PUNTO DE CONTENEDOR
	0-2m MECANIZABLE		PAPELERA
	0m MANUAL		PIPICAN
	0m MECANIZABLE		ZONA INFANTIL
			ZONA ESCOLAR

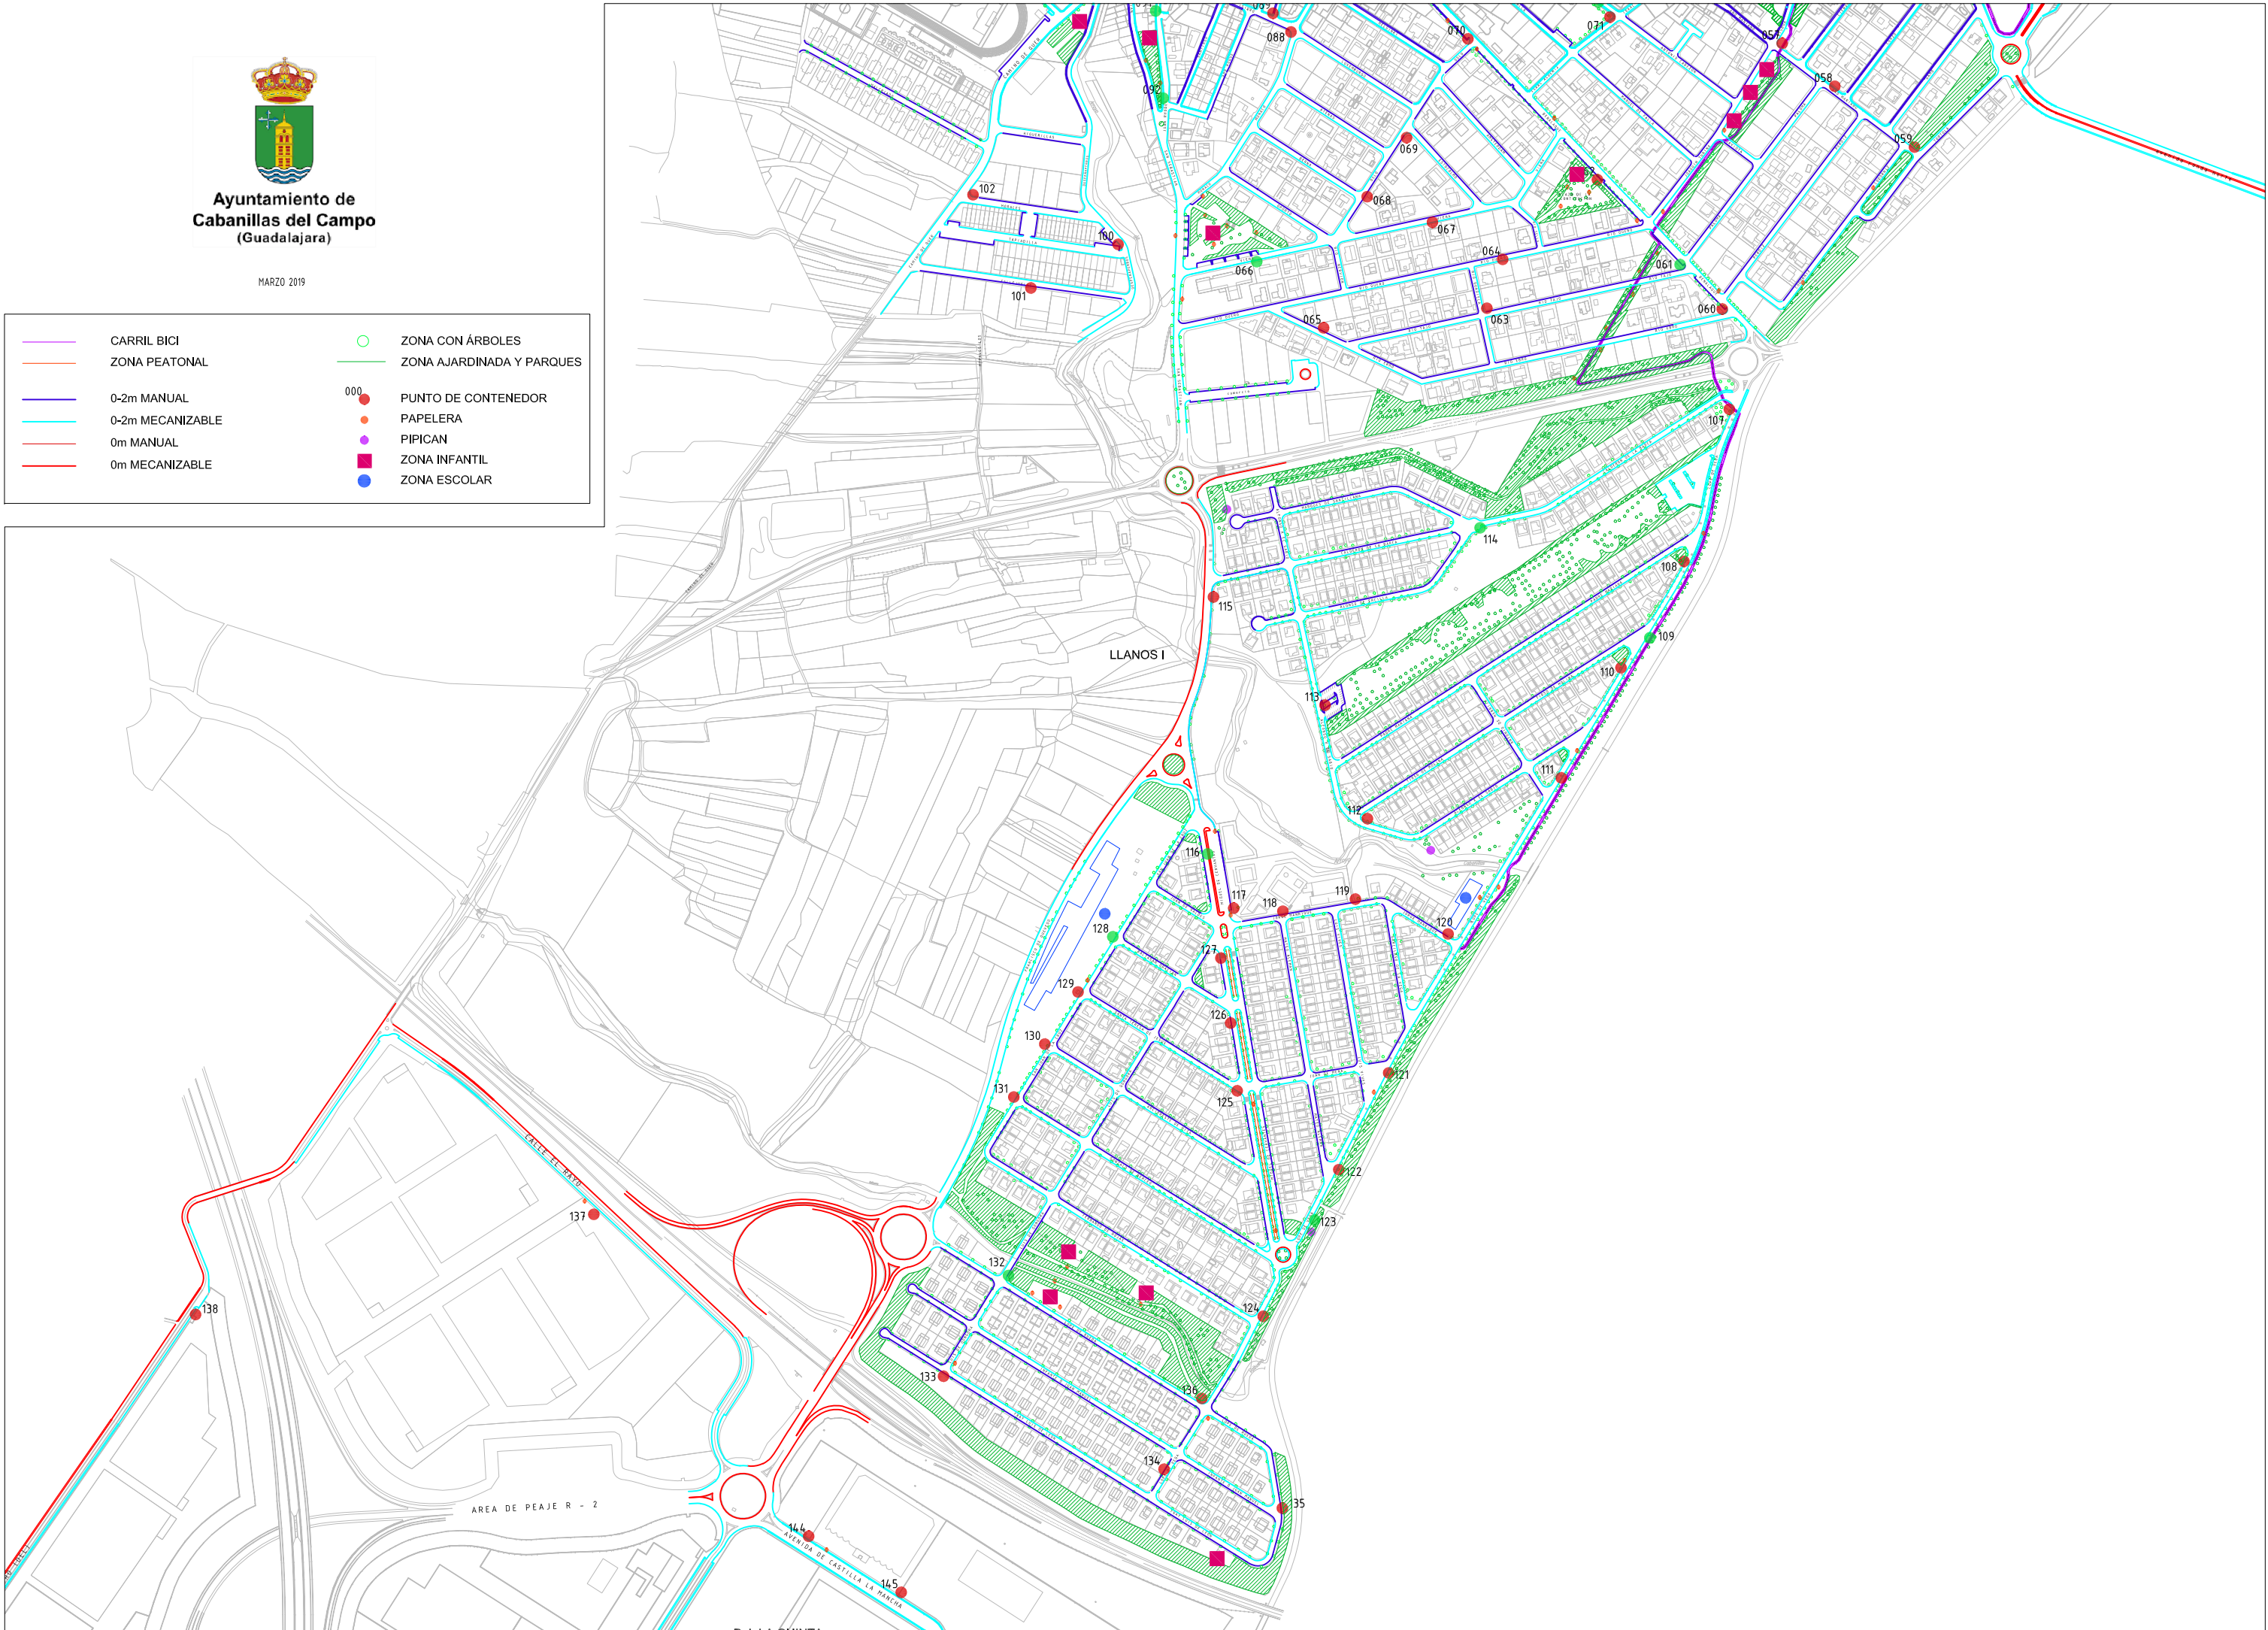

AUDITORIA DE LOS SERVICIOS DE LIMPIEZA VIARIA Y MANTENIMIENTO DE ZONAS VERDES DE CABANILLAS DEL CAMPO

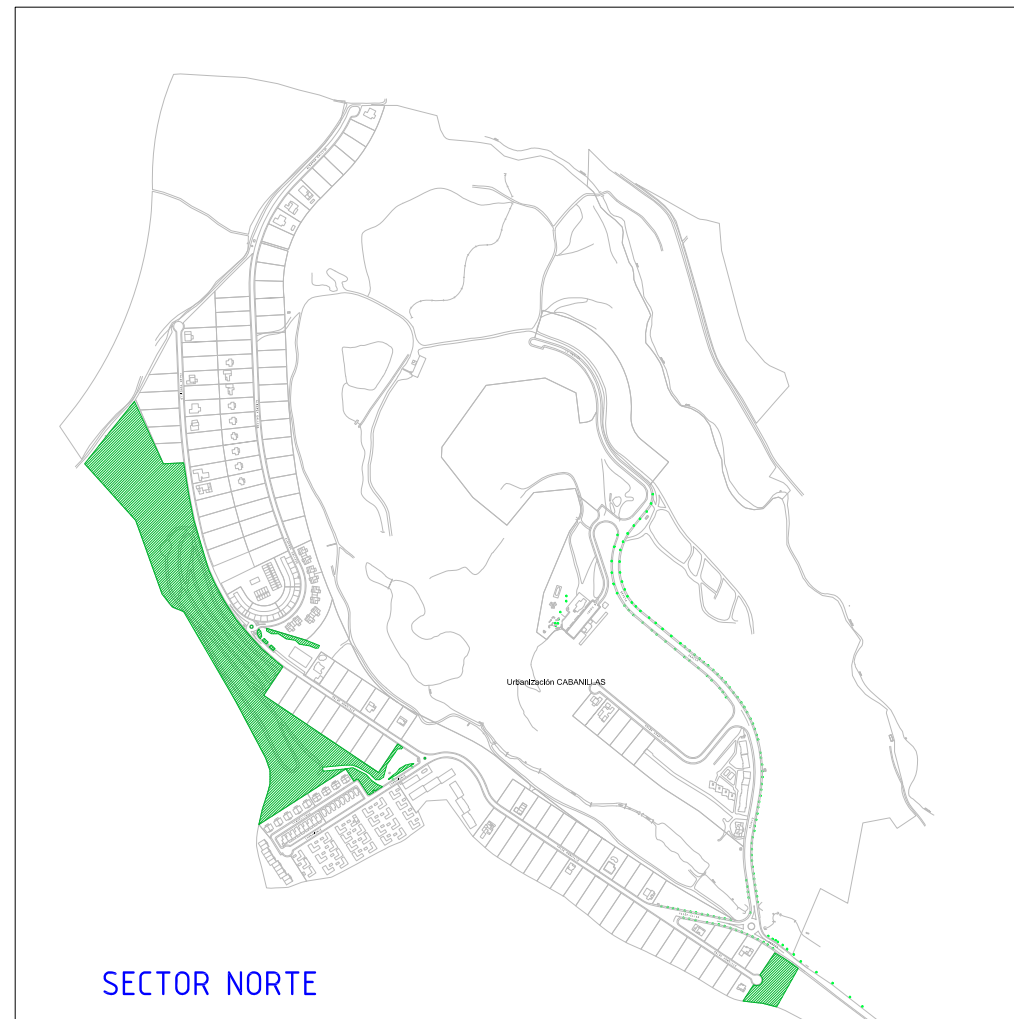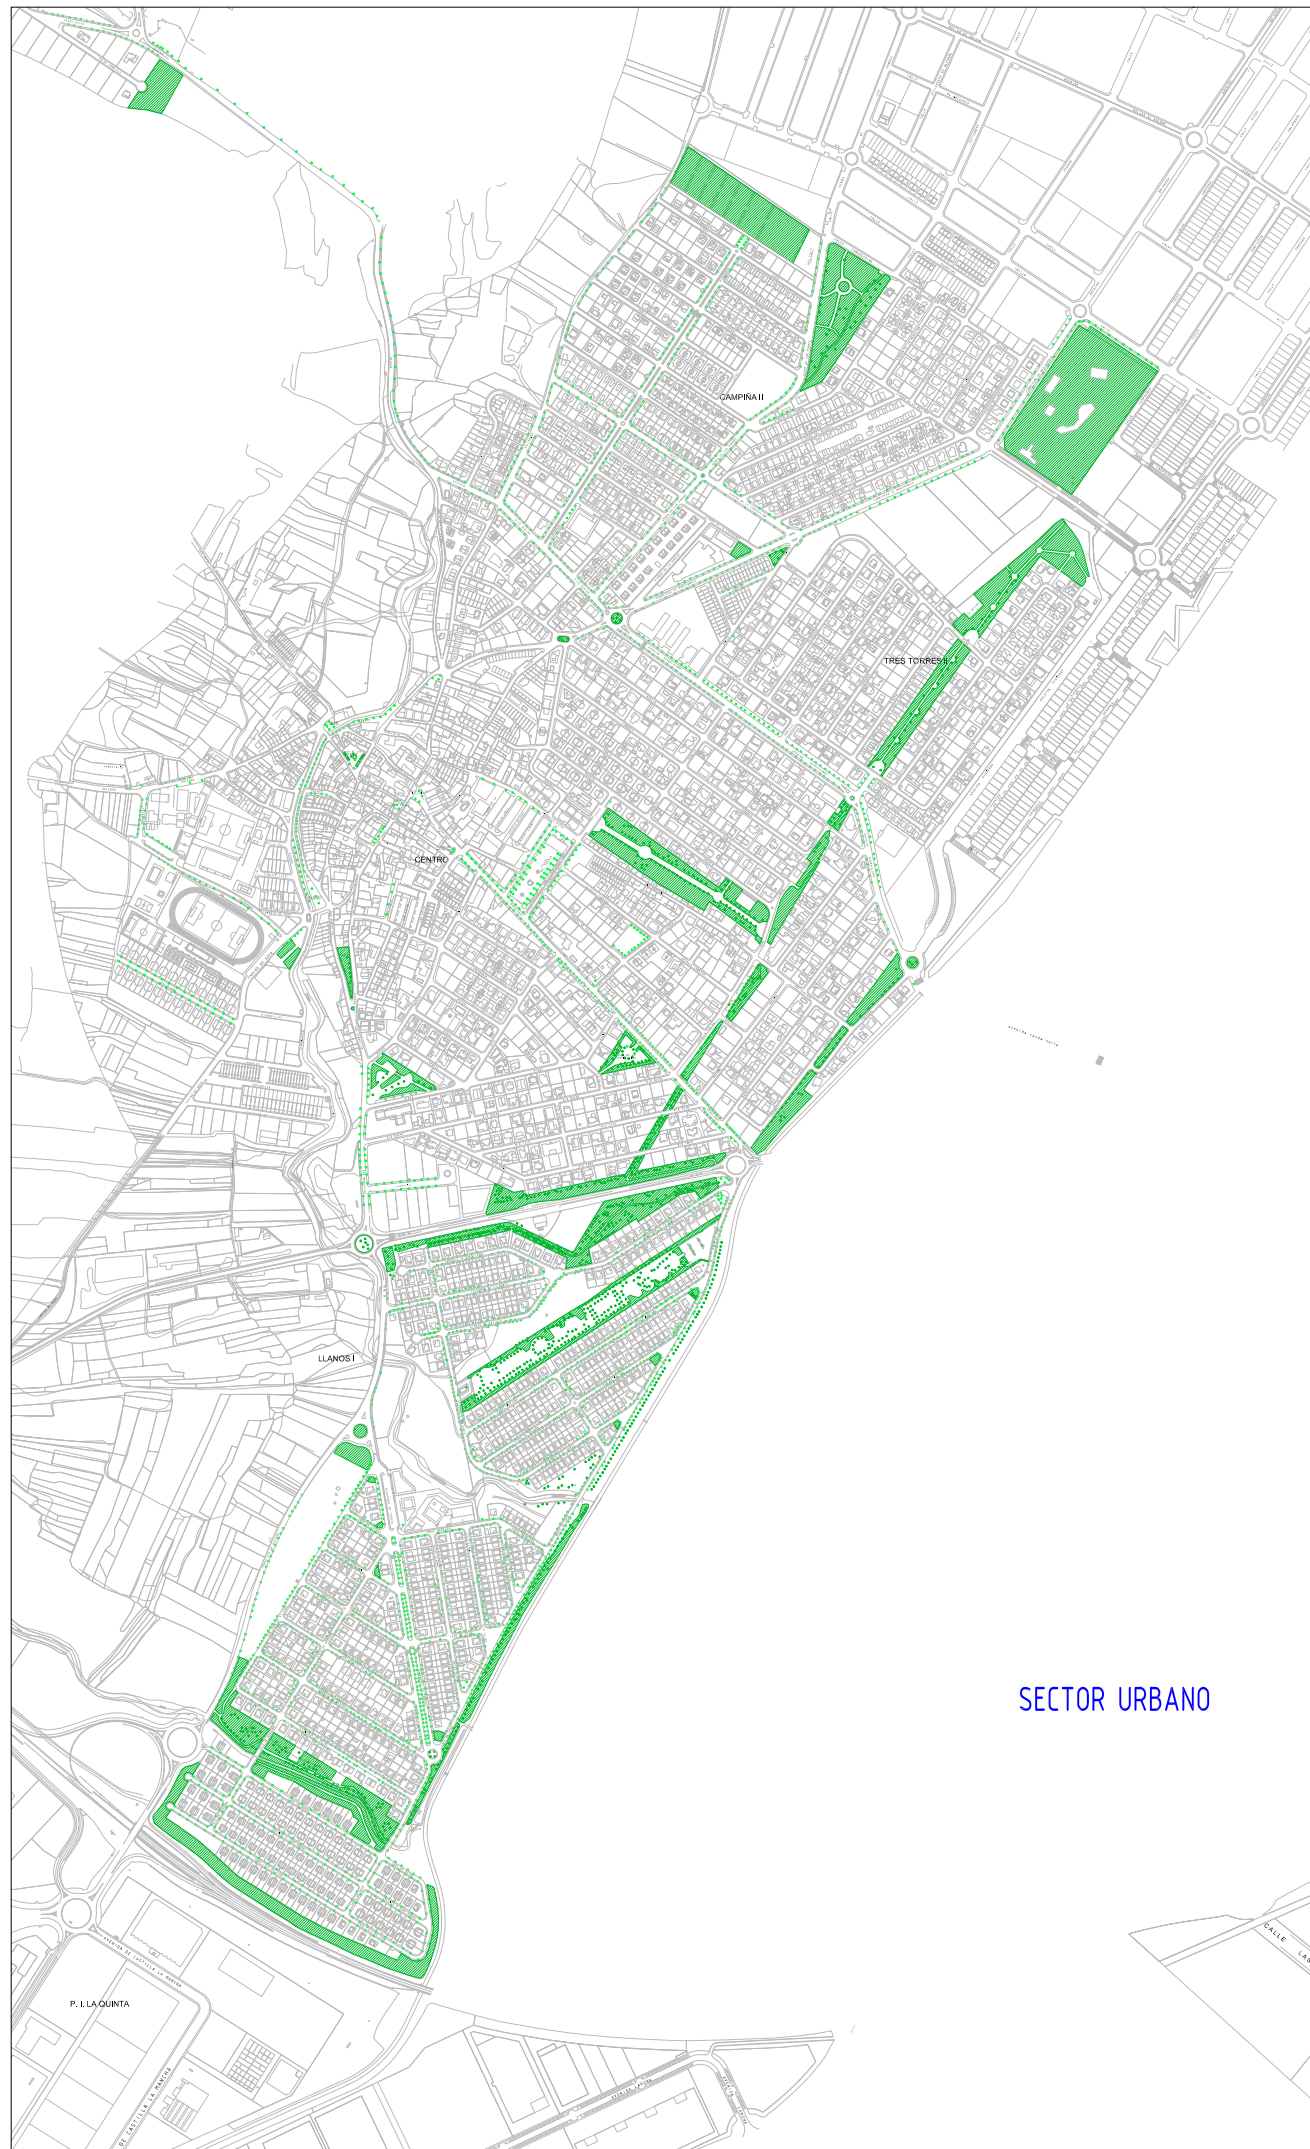

01
MARZO 2019

ZONAS VERDES

ÁMBITO DEL SERVICIO
SECTOR URBANO Y
POLIGONO INDUSTRIAL

- ZONA CON ÁRBOLES
- ZONA AJARDINADA Y PARQUES



Ayuntamiento de
Cabanillas del Campo
(Guadalajara)


02
MARZO 2019

CONTENEDORES y PAPELERAS


ÁMBITO DEL SERVICIO

SECTOR URBANO Y
POLIGONO INDUSTRIAL

- 000 PUNTO DE CONTENEDOR
- PAPELERA
- PIPICAN
- ZONA INFANTIL
- ZONA ESCOLAR

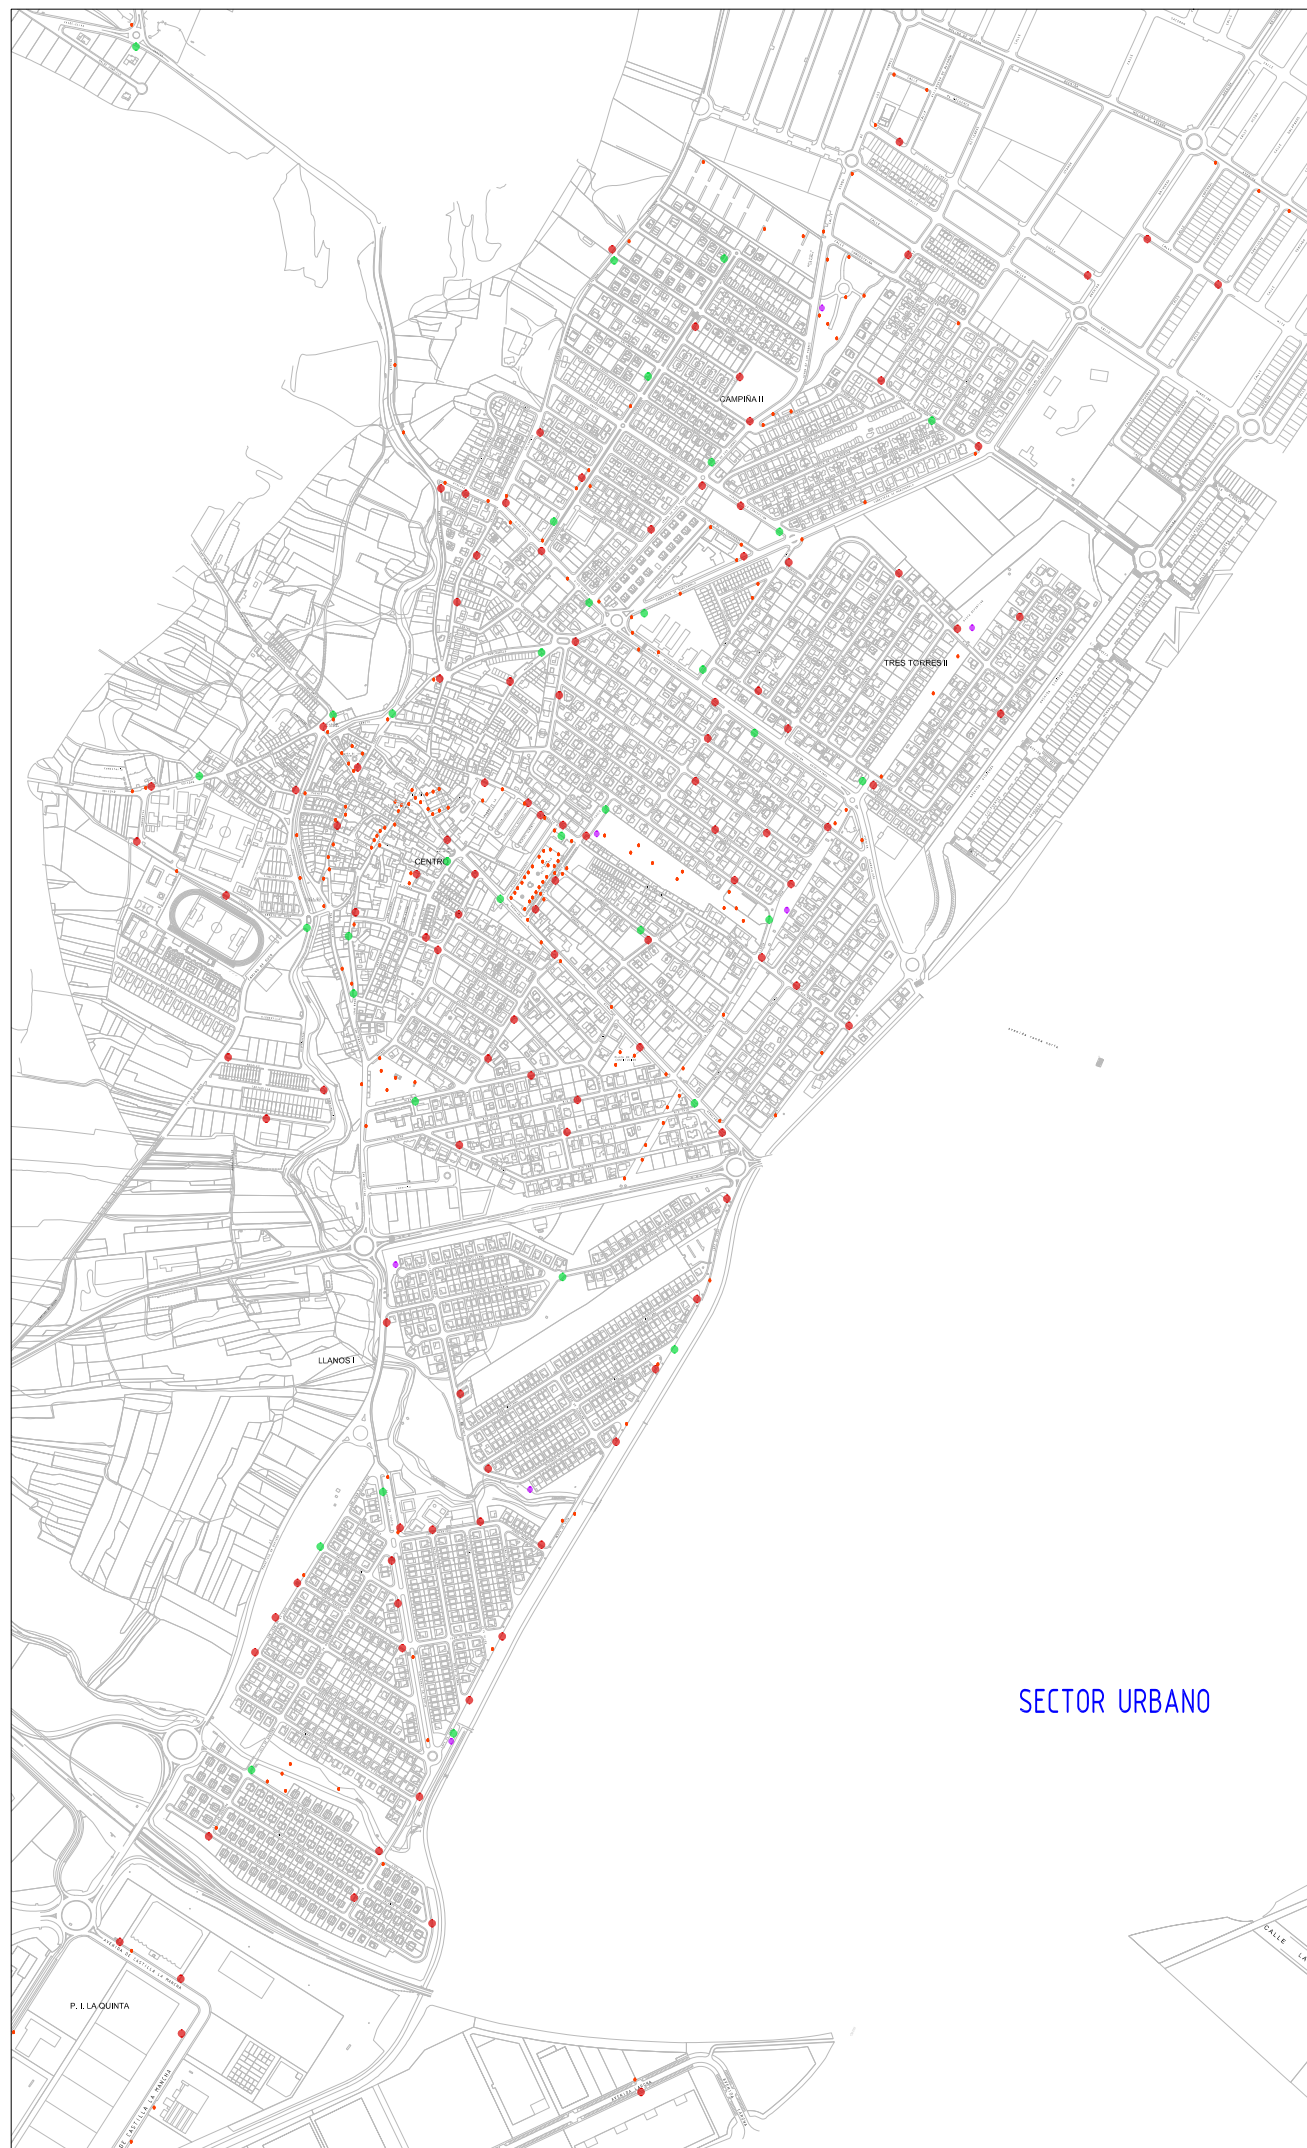




SECTOR URBANO

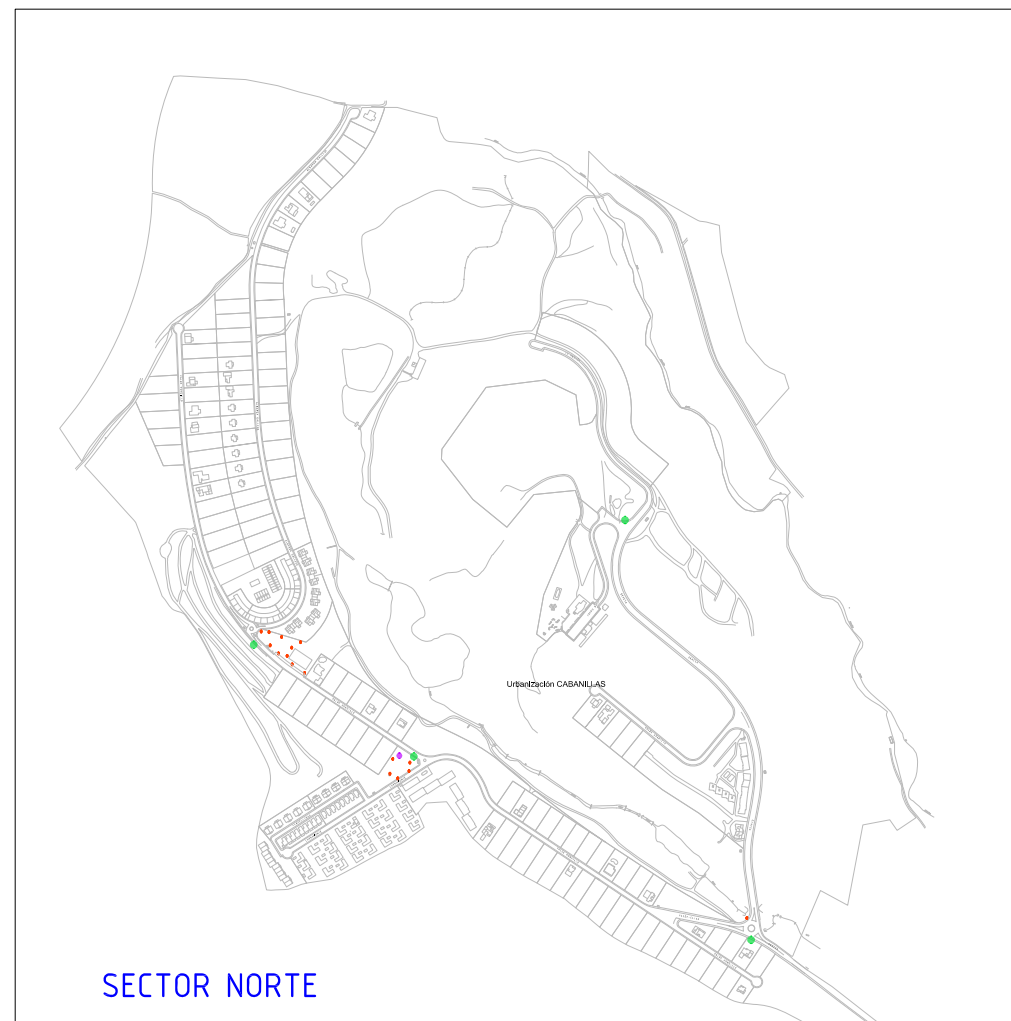

SECTOR NORTE



POLIGONOS INDUSTRIALES

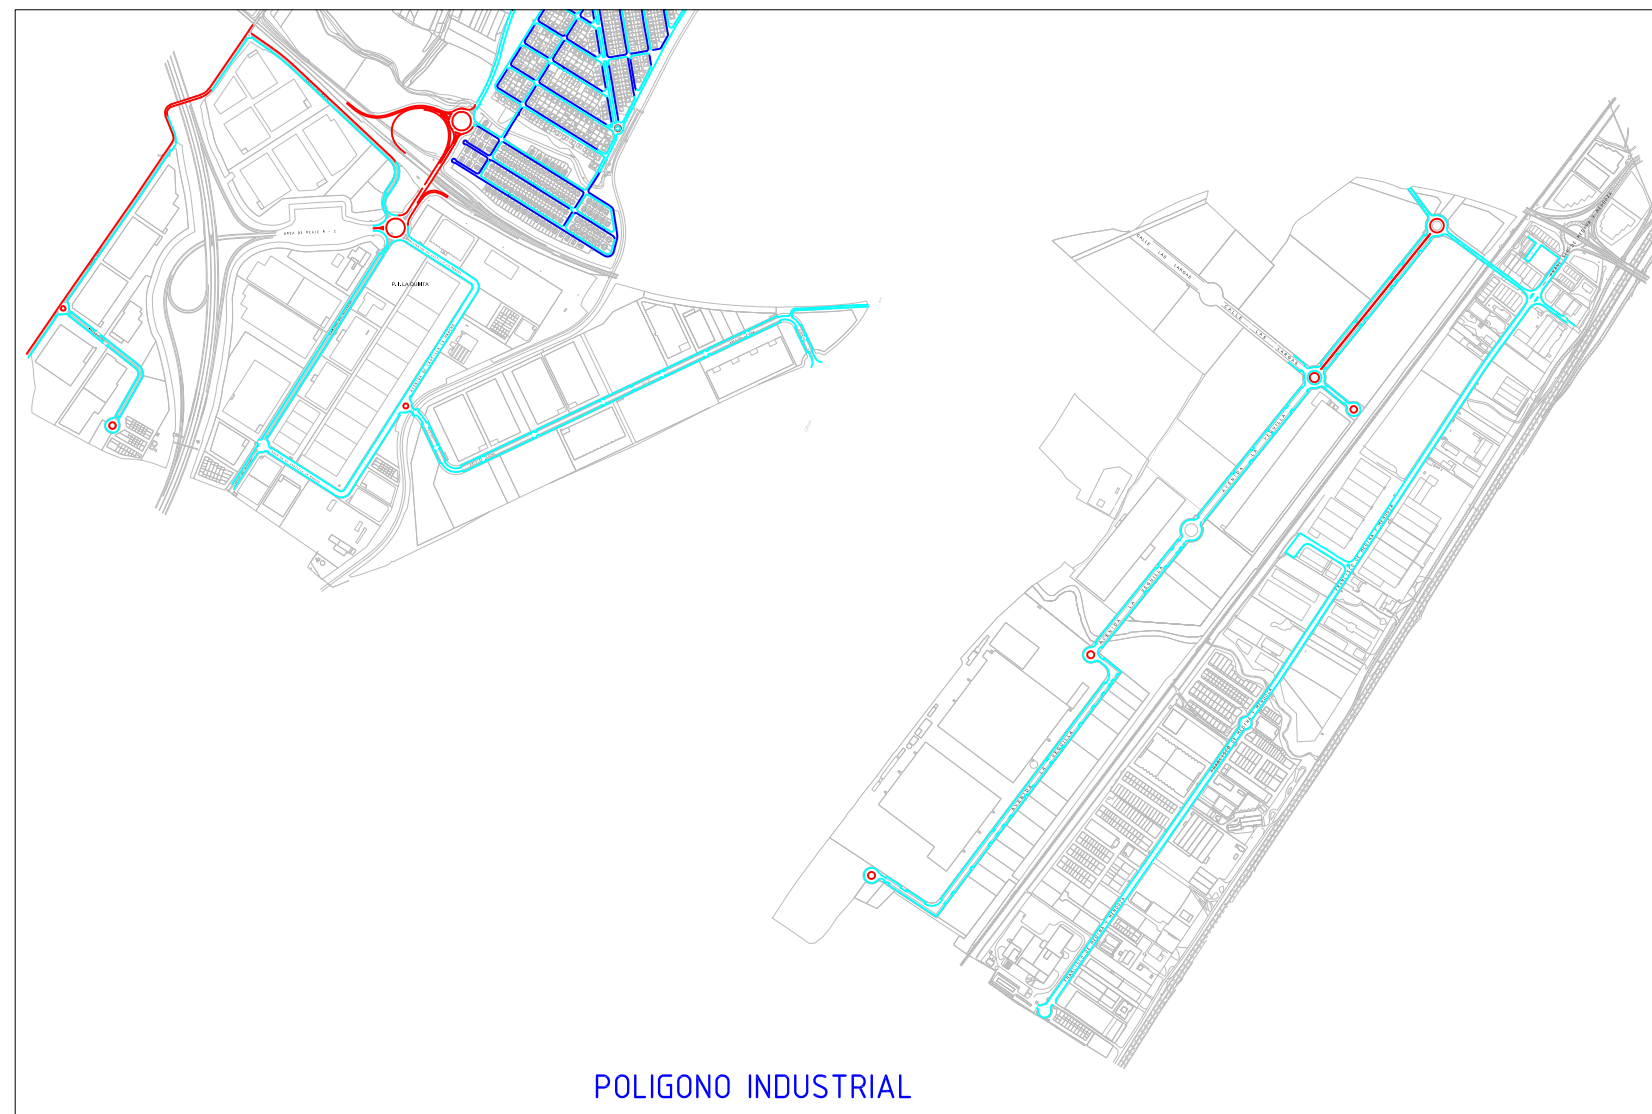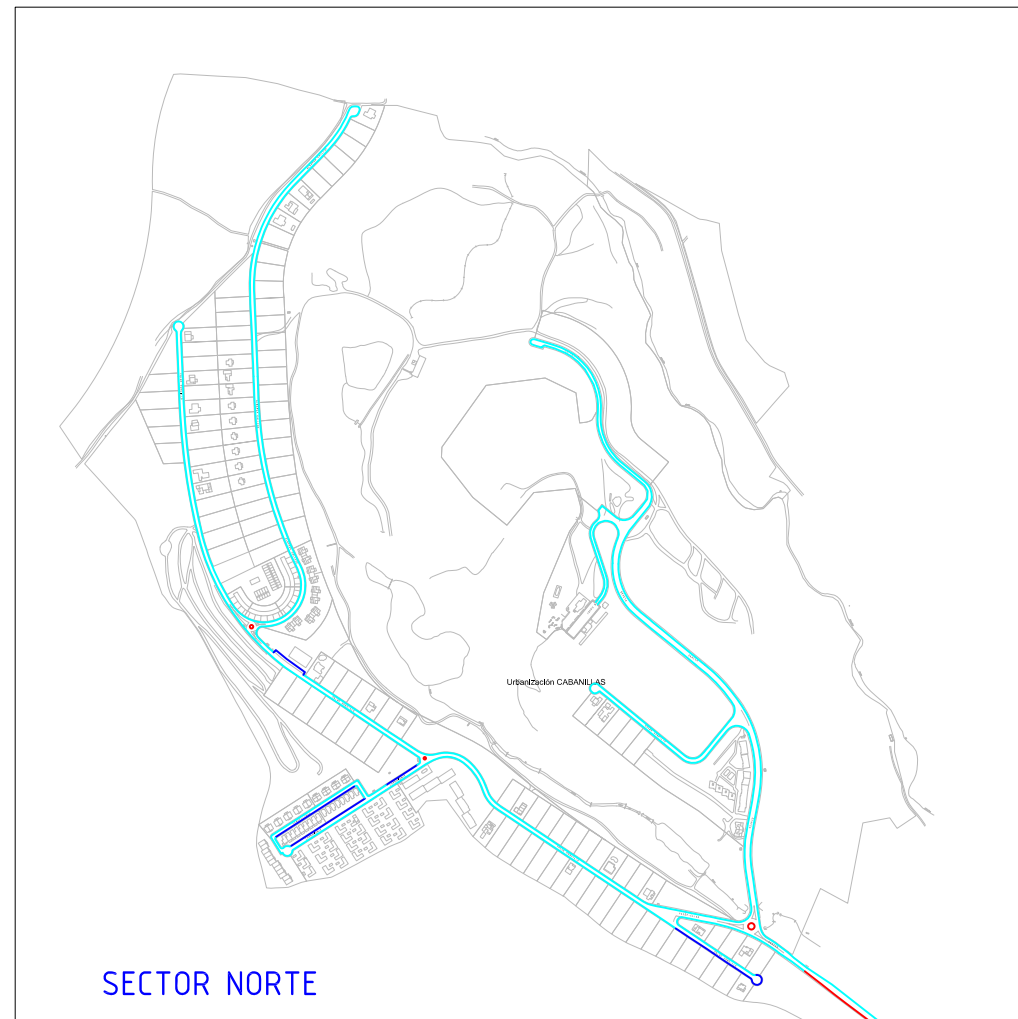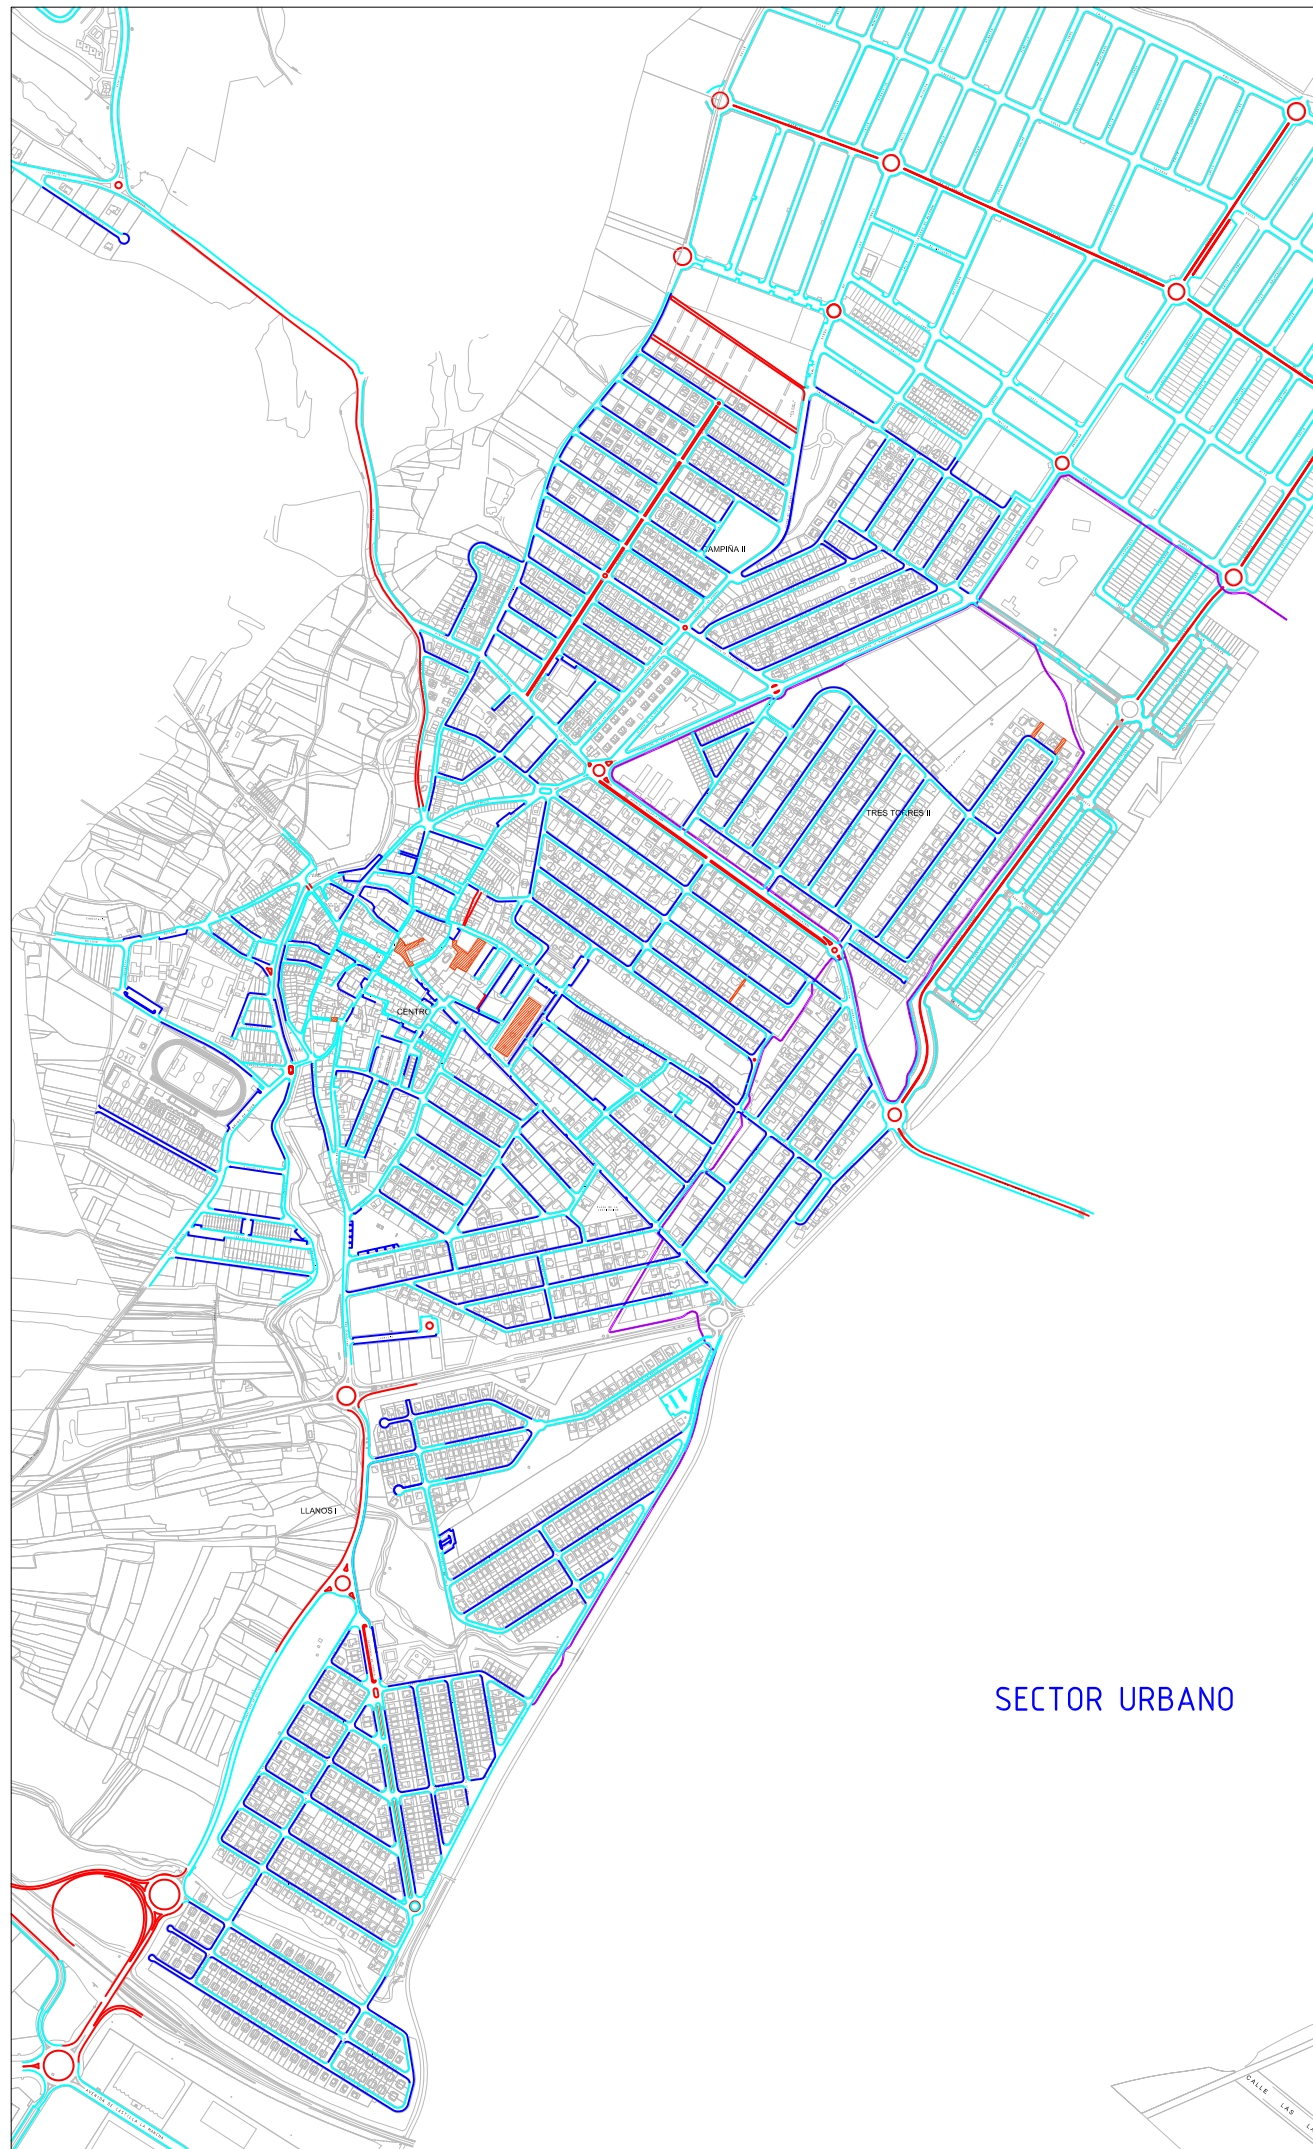

Ayuntamiento de
Cabanillas del Campo
(Guadalajara)

03

MARZO 2019

TIPOLOGIA DE ACERAS

ÁMBITO DEL SERVICIO

SECTOR URBANO Y
POLIGONO INDUSTRIAL

	CARRIL BICI
	ZONA PEATONAL
	0-2m MANUAL
	0-2m MECANIZABLE
	0m MANUAL
	0m MECANIZABLE